


ΕΦΗΜΕΡΙΣ ΤΗΣ ΚΥΒΕΡΝΗΣΕΩΣ

ΤΗΣ ΕΛΛΗΝΙΚΗΣ ΔΗΜΟΚΡΑΤΙΑΣ

ΤΕΥΧΟΣ ΔΕΥΤΕΡΟ **Αρ. Φύλλου 1137**

27 Ιουλίου 2004

ΠΕΡΙΕΧΟΜΕΝΑ

ΑΠΟΦΑΣΕΙΣ

Αναοριοθέτηση αρχαιολογικού χώρου Παλαιού Πυλίου του Δήμου Δικαίου νήσου Κω 1

Απόκτηση της Ελληνικής Ιθαγένειας από τον ομογενή ΒΟΖΟΛ ΦΕΝΤΙΡ (VOZHOL FEDIR), του Πέτρο και της Νίνας 2

Απόκτηση της Ελληνικής Ιθαγένειας από την ομογενή ΒΟΖΟΛ ΤΕΤΙΑΝΑΣ (VOZHOL TETYANA). συζ. Σέργϊι Βοζόλ, το γένος Ανατόλι Γιαπράχ και της Μίνας καθώς και από το ανήλικο τέκνο της ΒΟΖΟΛ ΑΝΑΤΟΛΙ (VOZHOL ANATOLI) του Σέργϊι και της Τετιάνας 3

Απόκτηση της Ελληνικής Ιθαγένειας από τον ομογενή ΒΟΖΟΛ ΣΕΡΓΚΪΙ (VOZHOL SERGIY), του Πέτρο και της Νίνας 4

Συμπλήρωση της 754/15.3.2004 απόφασης του Δημάρχου Γλυφάδας Ν. Αττικής................................ 5

ΑΠΟΦΑΣΕΙΣ

Αριθ. ΥΠΠΟ/ΓΔΑΠΚ/ΑΡΧ/Β1/Φ29/55019/3150 (1)

Αναοριοθέτηση αρχαιολογικού χώρου Παλαιού Πυλίου του Δήμου Δικαίου νήσου Κω.

Ο ΥΦΥΠΟΥΡΓΟΣ ΠΟΛΙΤΙΣΜΟΥ

Έχοντας υπόψη:

1. Το Νόμο 1558/1985 (ΦΕΚ 137/Α/26.7.1985) «Κυβέρνηση και Κυβερνητικά Όργανα»

2. Την υπουργική απόφαση υπ’ αριθμ. 133/24.3.2004 (ΦΕΚ 527/Β/24.3.2004 και 558/Β/2.4.2004) «Ανάθεση άσκησης αρμοδιοτήτων στην Αναπληρωτή Υπουργό Πολιτισμού Φάνη Πάλλη - Πετραλιά και στους Υφυπουργούς Γεώργιο Ορφανό και Πέτρο Τατούλη».

3. Την κοινή υπουργική απόφαση ΥΠΠΟ/ΓΝΟΣ/49610/28.11.1990 (ΦΕΚ 743/Β/29.11.1990) «Εξαίρεση από τον περιορισμό των τριών υπογραφών».

4. Τις διατάξεις του Ν. 3028/2002 «Περί προστασίας των Αρχαιοτήτων και εν γένει της Πολιτιστικής Κληρονομιάς»

5. Την υπουργική απόφαση υπ’ αριθμ. ΥΠΠΟ/ΓΔΑ/ΑΡΧ/Α1/Φ43/51641/3084/5.10.2001.

6. Το υπ’ αριθμ. 610/27.1.2004 έγγραφο της Δ/νσης Τουρισμού Δωδεκανήσου.

7. Το υπ’ αριθμ. Ζ6/58/4.2.2004 έγγραφο της Δ/νσης Παραγ/κών Δρασ/των - Τμήμα Εγγείων Βελτιώσεων της Νομαρχιακής Αυτοδιοίκησης Δωδεκανήσου.

8. Το υπ’ αριθμ. 391/24.2.2004 έγγραφο του Δήμου Δικαίου.

9. Την ομόφωνη Γνωμοδότηση του Κεντρικού Αρχαιολογικού Συμβουλίου, όπως αυτή διατυπώθηκε στη με υπ’ αριθμ. 20/15.6.2004 Συνεδρία του, αποφασίζουμε:

Αναοριοθετούμε τον αρχαιολογικό χώρο στο Παλαιό Πυλί του Δήμου Δικαίου της νήσου Κω, λόγω του εντοπισμού νέων μνημείων στην περιοχή, σύμφωνα με το συνημμένο φύλλο χάρτη ΓΥΣ (7796/6) 1: 5000 και με τις εξής συντεταγμένες:

Α/Α ΣΗΜΕΙΟ	Φ.Χ.Γ.Υ.Σ	Χ (Μ)	Υ (Μ)
1	7769/6	19339.56	10836.71
2	7769/6	19808.93	10709.09
3	7769/6	19890.19	10719.00
4	7769/6	19945.92	10739.18
5	7769/6	20020.77	10739.33
6	7769/6	20091.16	10761.66
7	7769/6	20171.36	10751.58
8	7769/6	20280.03	10785.76
9	7769/6	20318.53	10811.40
10	7769/6	20352.73	10796.67
11	7769/6	20399.76	10727.84
12	7769/6	20444.32	10704.66
13	7769/6	20473.05	10710.06
14	7769/6	20586.59	10639.94
15	7769/6	20597.55	10670.13
16	7769/6	20681.43	10660.30
17	7769/6	20702.87	10552.03
18	7769/6	20745.91	10184.44
19	7769/6	20440.28	9921.69
20	7769/6	20394.82	9715.57
21	7769/6	20373.49	9418.87
22	7769/6	20414.18	9175.70
23	7769/6	20486.79	8890.62
24	7769/6	20344.95	8876.42
25	7769/6	20285.43	8864.85
26	7769/6	20237.44	8845.30
27	7769/6	20116.98	8803.96
28	7769/6	20022.48	8754.08

Α/Α ΣΗΜΕΙΟ	Φ.Χ.Γ.Υ.Σ	Χ (Μ)	Υ (Μ)
29	7769/6	19915.37	8666.58
30	7769/6	19843.62	8569.76
31	7769/6	19761.02	8473.44
32	7769/6	19651.15	8407.75
33	7769/6	19551.36	8368.89
34	7769/6	19457.37	8374.38
35	7769/6	19333.47	8357.74
36	7769/6	19214.20	8331.11
37	7769/6	19034.31	8667.37
38	7769/6	18737.86	8802.83
39	7769/6	18413.07	9082.62
40	7769/6	18006.25	9688.92
41	7769/6	18111.21	10166.85
42	7769/6	18348.03	10137.88
43	7769/6	18568.13	10310.92
44	7769/6	18615.54	10335.90
45	7769/6	18642.84	10289.36
46	7769/6	18669.85	10268.39
47	7769/6	18706.76	10253.23
48	7769/6	18757.78	10256.10
49	7769/6	18753.48	10294.14
50	7769/6	18723.21	10316.88
51	7769/6	18738.90	10326.10
52	7769/6	18747.18	10337.47
53	7769/6	18696.44	10366.10
54	7769/6	18678.21	10386.66
55	7769/6	18663.33	10420.39
56	7769/6	18628.44	10430.64
57	7769/6	18568.30	10451.02
58	7769/6	18547.96	10462.14
59	7769/6	18544.10	10482.10
60	7769/6	18529.96	10497.37
61	7769/6	18515.39	10542.20
62	7769/6	18555.91	10596.96
63	7769/6	18633.33	10596.43
64	7769/6	18709.12	10605.32
65	7769/6	18753.29	10588.74
66	7769/6	18817.38	10623.44
67	7769/6	18876.05	10623.51

Τα μνημεία που συμπεριλαμβάνονται στον αρχαιολογικό χώρο είναι τα εξής:

1) Μεσαιωνικό Κάστρο και Βυζαντινός Πυλώνας
2) Ι. Μονή και ναός της Παναγίας των Καστριανών
3) Βυζαντινός - μεσαιωνικός οικισμός Παλαιού Πυλίου
4) Ναός Ταξιαρχών
5) Ναός Αγίου Αντωνίου
6) Ναός Αγίου Ιωάννη Θεολόγου
7) Ναός Αγίου Βασιλείου
8) Ναός Αγίου Νικολάου
9) Ναός Αγίας Παρασκευής
10) Ναός Αγίου Γεωργίου
11) Ναός Αγίου Κωνσταντίνου
12) Ναός Αγίου Κηρύκου
13) Ναός Αγίου Ιωάννου
14) Μουσουλμανικό τέμενος
15) Οικισμός Κονιαριού
16) Νερόμυλος
17) Ναός και κάστρο Θεολόγου
18) Ιερό Δήμητρας και Κόρης στο Κυπαρίσσι
19) Λείψανα κτισμάτων
20) Κυκλώπεια τείχη στη ΒΔ πλευρά του λόφου


Από τις διατάξεις της παρούσας απόφασης δεν προκαλείται δαπάνη σε βάρος του Κρατικού Προϋπολογισμού.

Η απόφαση αυτή να δημοσιευθεί στην Εφημερίδα της Κυβερνήσεως.

Αθήνα, 14 Ιουλίου 2004


Ο ΥΦΥΠΟΥΡΓΟΣ


ΠΕΤΡΟΣ ΤΑΤΟΥΛΗΣ

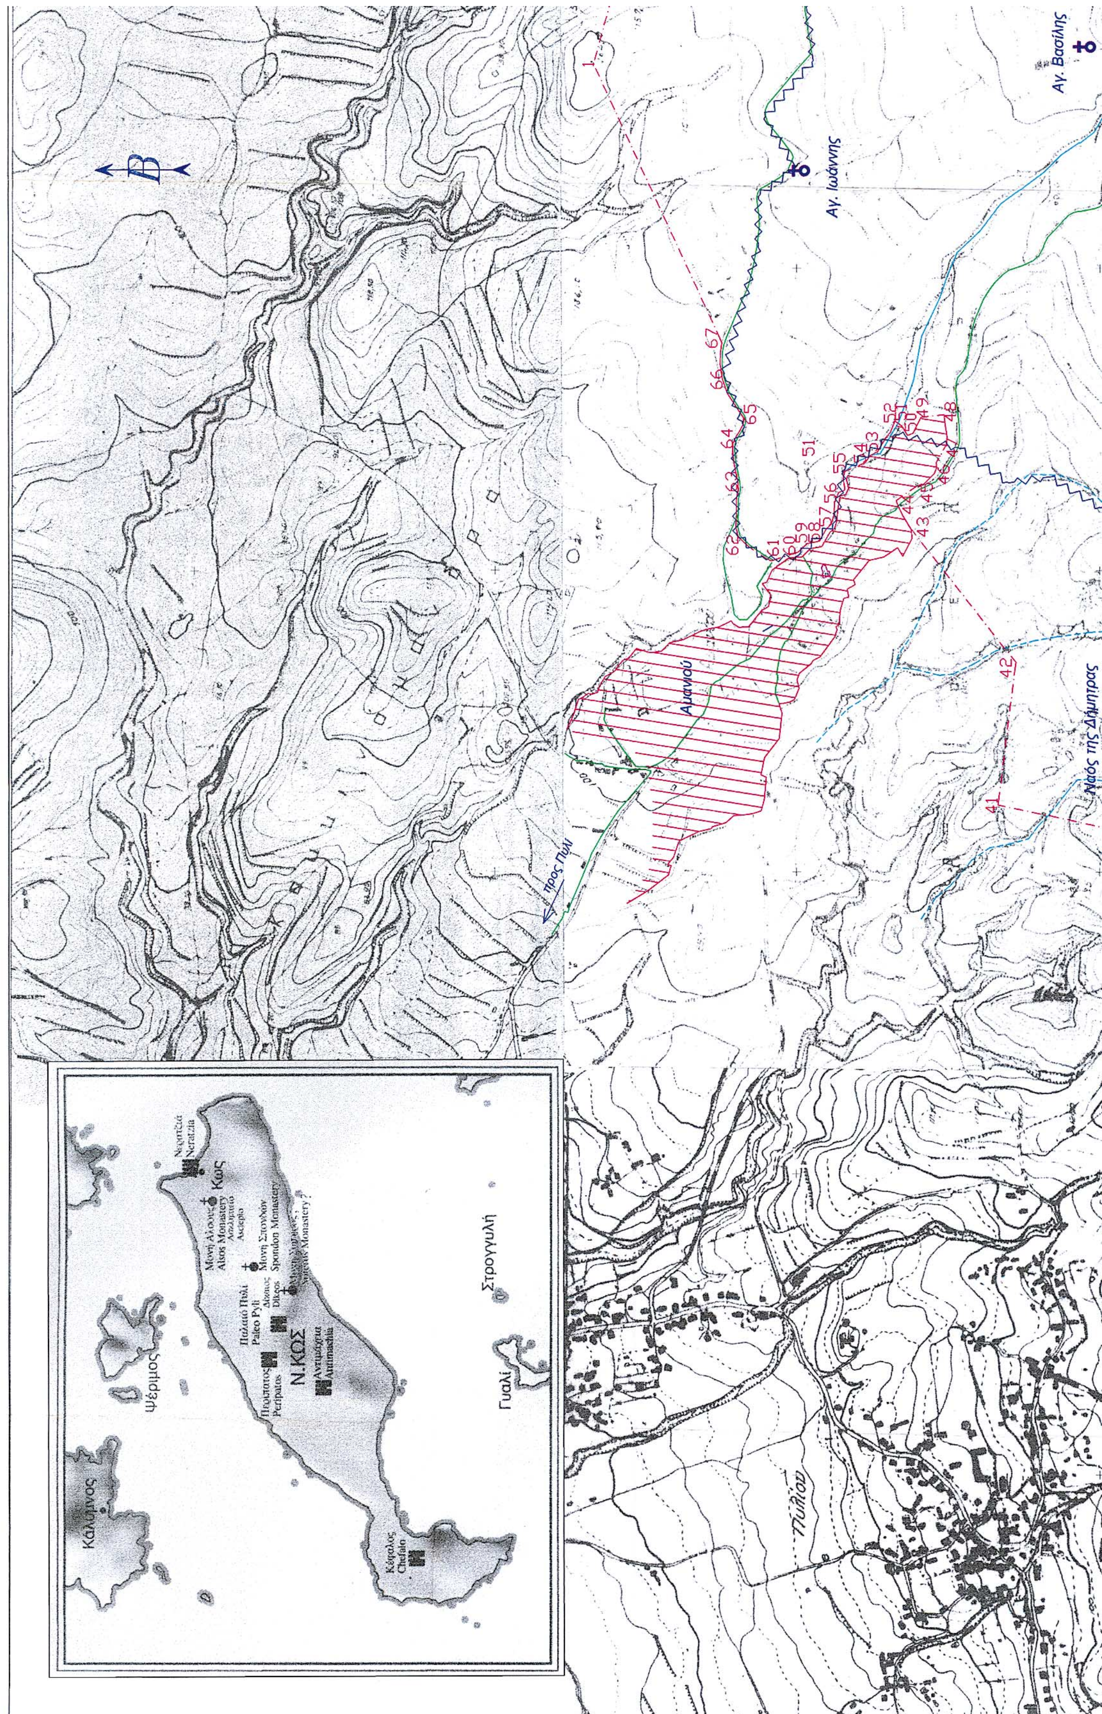

Αγ. Βασίλης
Αγ. Ιωάννης
Αμανιού
προς Πυλί
Ναός της Δήμητρος
Πυλίου
Κάλυμνος
Ψέριμος
Ν.ΚΩΣ
Κως
Στρογγυλή
Γυαλί

ΕΘΝΙΚΟ ΤΥΠΟΓΡΑΦΕΙΟ
Για τεχνικούς λόγους στο σχεδιάγραμμα έγινε σμίκρυνση κατά ποσοστό 40 %

Α/Α ΣΗΜΕΙΟ	Φ.Χ.Γ.Υ.Σ	Χ (Μ)	Υ (Μ)
1	7769/6	19339.56	10836.71
2	7769/6	19808.93	10709.09
3	7769/6	19890.19	10719.00
4	7769/6	19945.92	10739.18
5	7769/6	20020.77	10739.33
6	7769/6	20091.16	10761.66
7	7769/6	20171.36	10751.58
8	7769/6	20280.03	10785.76
9	7769/6	20318.53	10811.40
10	7769/6	20352.73	10796.67
11	7769/6	20399.76	10727.84
12	7769/6	20444.32	10704.66
13	7769/6	20473.05	10710.06
14	7769/6	20586.59	10639.94
15	7769/6	20597.55	10670.13
16	7769/6	20681.43	10660.30
17	7769/6	20702.87	10552.03
18	7769/6	20745.91	10184.44
19	7769/6	20440.28	9921.69
20	7769/6	20394.82	9715.57
21	7769/6	20373.49	9418.87
22	7769/6	20414.18	9175.70
23	7769/6	20486.79	8890.62
24	7769/6	20344.95	8876.42
25	7769/6	20285.43	8864.85
26	7769/6	20237.44	8845.30
27	7769/6	20116.98	8803.96
28	7769/6	20022.48	8754.08
29	7769/6	19915.37	8666.58
30	7769/6	19843.62	8569.76
31	7769/6	19761.02	8473.44
32	7769/6	19651.15	8407.75
33	7769/6	19551.36	8368.89
34	7769/6	19457.37	8374.38
35	7769/6	19333.47	8357.74
36	7769/6	19214.20	8331.11
37	7769/6	19034.31	8667.37
38	7769/6	18737.86	8802.83
39	7769/6	18413.07	9082.62
40	7769/6	18006.25	9688.92
41	7769/6	18111.21	10166.85
42	7769/6	18348.03	10137.88
43	7769/6	18568.13	10310.92
44	7769/6	18615.54	10335.90
45	7769/6	18642.84	10289.36
46	7769/6	18669.85	10268.39
47	7769/6	18706.76	10253.23
48	7769/6	18757.78	10256.10
49	7769/6	18753.48	10294.14
50	7769/6	18723.21	10316.88
51	7769/6	18738.90	10326.10
52	7769/6	18747.18	10337.47
53	7769/6	18696.44	10366.10
54	7769/6	18678.21	10386.66
55	7769/6	18663.33	10420.39
56	7769/6	18628.44	10430.64
57	7769/6	18568.30	10451.02
58	7769/6	18547.96	10462.14
59	7769/6	18544.10	10482.10
60	7769/6	18529.96	10497.37
61	7769/6	18515.39	10542.20
62	7769/6	18555.91	10596.96
63	7769/6	18633.33	10596.43

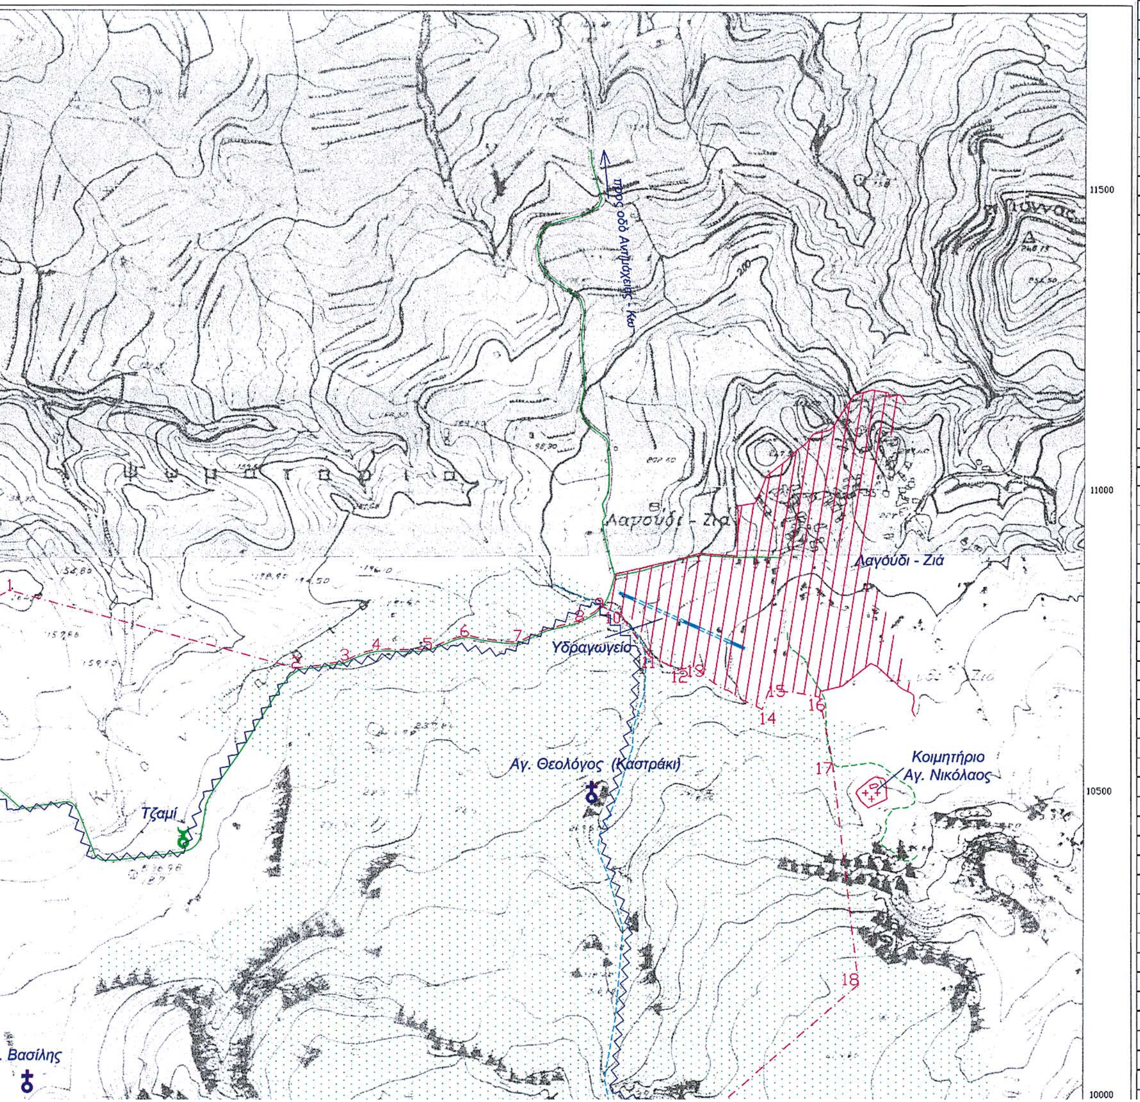

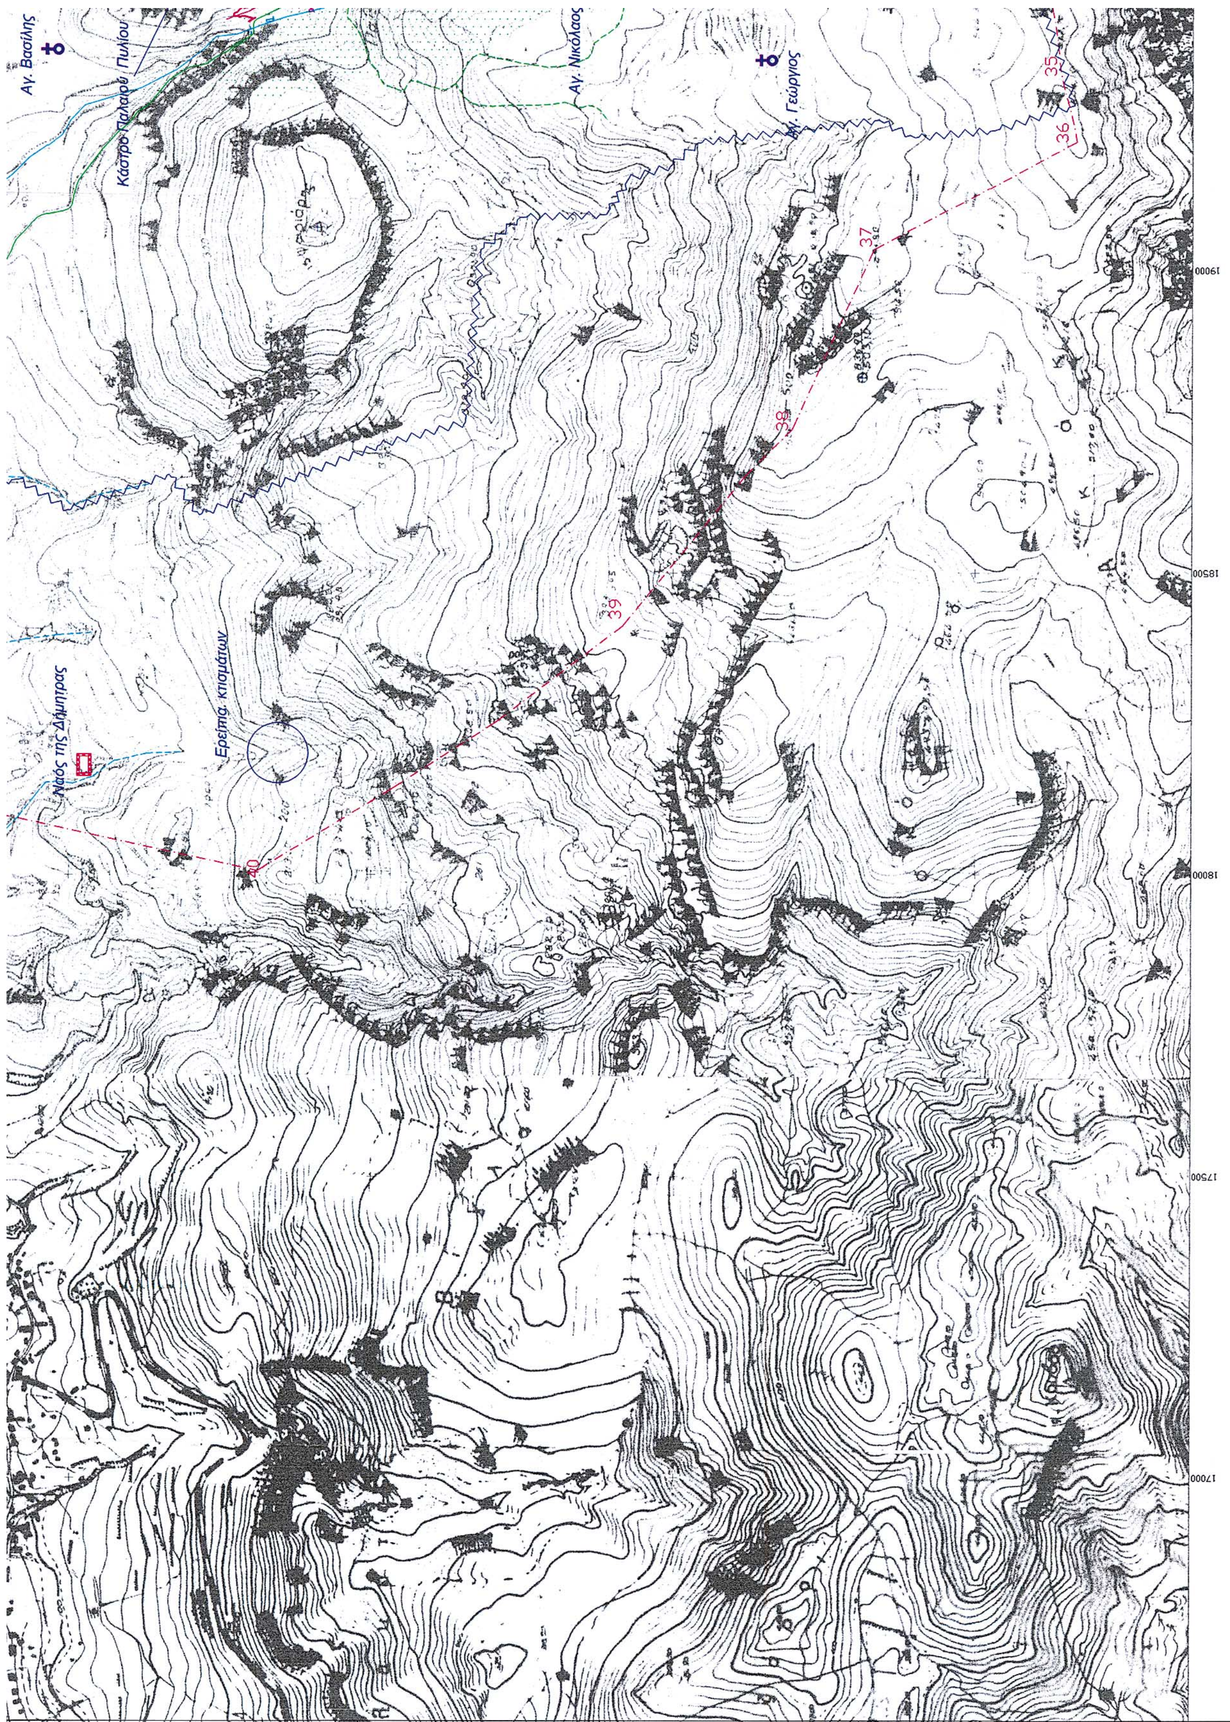
Αγ. Βασίλης
Κάστρο Παλαιού Πυλίου
Αγ. Νικόλαος
Αγ. Γεώργιος
Ναός της Δήμητρας
Ερειπ. κτισμάτων
35
36
37
38
39
40
19000
18500
18000
17500
17000

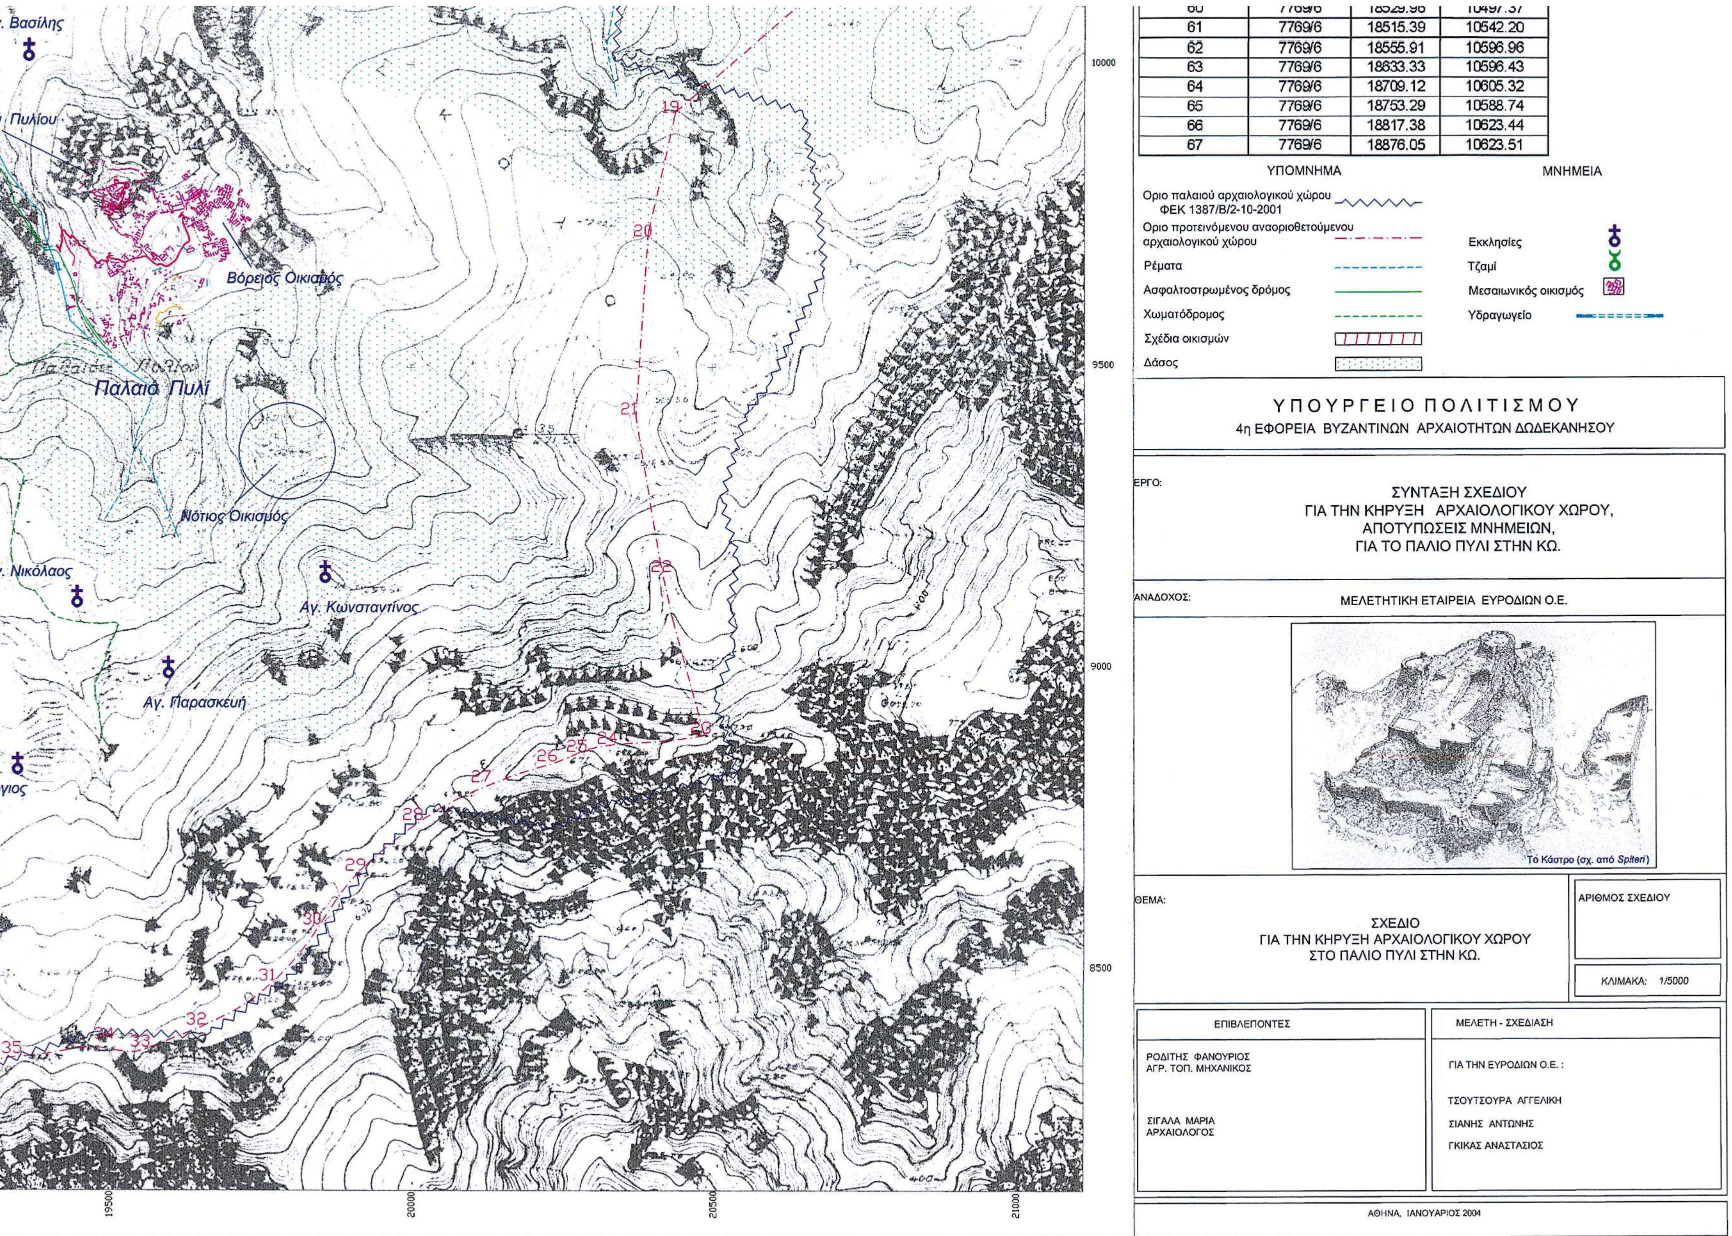

60	7769/6	18529.96	10497.37
61	7769/6	18515.39	10542.20
62	7769/6	18555.91	10596.96
63	7769/6	18633.33	10596.43
64	7769/6	18709.12	10605.32
65	7769/6	18753.29	10588.74
66	7769/6	18817.38	10623.44
67	7769/6	18876.05	10623.51

(2)

Απόκτηση της Ελληνικής Ιθαγένειας από τον ομογενή ΒΟΖΟΛ ΦΕΝΤΙΡ (VOZHOL FEDIR), του Πέτρο και της Νίνας.

Ο ΓΕΝΙΚΟΣ ΓΡΑΜΜΑΤΕΑΣ
ΠΕΡΙΦΕΡΕΙΑΣ ΔΥΤΙΚΗΣ ΕΛΛΑΔΑΣ

Με την υπ' αριθ. Κ12155/9514/22.6.2004 απόφαση του Γεν. Γραμματέα της Περιφέρειας Δυτικής Ελλάδος γίνεται δεκτή η από 10.11.2003 αίτηση του ομογενούς ΒΟΖΟΛ ΦΕΝΤΙΡ (VOZHOL FEDIR), του Πέτρο και της Νίνας που γεννήθηκε στις 19.10.1975 στην Ουκρανία, κάτοχος διαβατηρίου αριθ. ΑΤ 357674, κάτοικος Κιέβου - Ουκρανίας, περί αποκτήσεως της Ελληνικής Ιθαγένειας, καθώς και εξελληνισμό του ονόματος του από ΒΟΖΟΛ ΦΕΝΤΙΡ σε ΒΟΖΙΝΗΣ ΘΕΟΔΩΡΟΣ, σύμφωνα με τις διατάξεις του άρθρου 1 του Ν. 2790/2000 όπως τροποποιήθηκε με τις όμοιες του άρθρου 76 του Ν. 2910/2001.

Με εντολή Γενικού Γραμματέα Περιφέρειας

Ο Γενικός Διευθυντής κ.α.α.
Η Διευθύντρια
ΧΛΟΗ ΚΑΤΣΟΥΔΑ

(3)

Απόκτηση της Ελληνικής Ιθαγένειας από την ομογενή ΒΟΖΟΛ ΤΕΤΙΑΝΑΣ (VOZHOL TETYANA). συζ. Σέργϊι Βοζόλ, το γένος Ανατόλι Γιαπράχ και της Μίνας καθώς και από το ανήλικο τέκνο της ΒΟΖΟΛ ΑΝΑΤΟΛΙ (VOZHOL ANATOLI) του Σέργϊι και της Τετιάνας

Ο ΓΕΝΙΚΟΣ ΓΡΑΜΜΑΤΕΑΣ
ΠΕΡΙΦΕΡΕΙΑΣ ΔΥΤΙΚΗΣ ΕΛΛΑΔΑΣ

Με την υπ' αριθ. Κ12162/9513/22.6.2004 απόφαση του Γεν. Γραμματέα της Περιφέρειας Δυτικής Ελλάδος γίνεται δεκτή η από 10.11.2003 αίτηση της ομογενούς ΒΟΖΟΛ ΤΕΤΙΑΝΑΣ (VOZHOL TETYANA), συζ. Σέργϊι Βοζόλ, το γένος Ανατόλι Γιαπράχ και της Νίνας που γεννήθηκε στις 24.5.1977 στην Ουκρανία, κάτοχος διαβατηρίου αριθ. ΑΕ 377784, κάτοικος Κιέβου - Ουκρανίας, περί αποκτήσεως της Ελληνικής Ιθαγένειας της ιδίας και του ανήλικου τέκνου της ΒΟΖΟΛ ΑΝΑΤΌΛΙ (VOZHOL ANATOLI) του Σέργϊι και της Τετιάνας που γεννήθηκε στην Ουκρανία στις 2.1.1998, καθώς και εξελληνισμό του ονόματος της από ΒΟΖΟΛ ΤΕΤΙΑΝΑ σε ΒΟΖΙΝΗ ΤΑΤΙΑΝΑ. σύμφωνα με τις διατάξεις του άρθρου 1 του Ν. 2790/2000 όπως τροποποιήθηκε με τις όμοιες του άρθρου 76 του Ν. 2910/2001.

Με εντολή Γενικού Γραμματέα Περιφέρειας

Ο Γενικός Διευθυντής κ.α.α.
Η Διευθύντρια
ΧΛΟΗ ΚΑΤΣΟΥΔΑ

(4)

Απόκτηση της Ελληνικής Ιθαγένειας από τον ομογενή ΒΟΖΟΛ ΣΕΡΓΚΪΙ (VOZHOL SERGIY), του Πέτρο και της Νίνας.

Ο ΓΕΝΙΚΟΣ ΓΡΑΜΜΑΤΕΑΣ
ΠΕΡΙΦΕΡΕΙΑΣ ΔΥΤΙΚΗΣ ΕΛΛΑΔΑΣ

Με την υπ' αριθ. Κ12156/9515/22.6.2004 απόφαση του Γεν. Γραμματέα της Περιφέρειας Δυτικής Ελλάδος γίνεται δεκτή η από 10.11.2003 αίτηση του ομογενούς ΒΟΖΟΛ ΣΕΡΓΚΪΙ (VOZHOL SERGIY). του Πέτρο και της Νίνας που γεννήθηκε στις 6.8.1972 στην Ουκρανία, κάτοχος διαβατηρίου αριθ. AC 020450, κάτοικος Κιέβου - Ουκρανίας, περί αποκτήσεως της Ελληνικής Ιθαγένειας, καθώς και εξελληνισμό του ονόματος του από ΒΟΖΟΛ ΣΕΡΓΚΪΙ σε ΒΟΖΙΝΗΣ ΣΕΡΓΙΟΣ, σύμφωνα με τις διατάξεις του άρθρου 1 του Ν. 2790/2000 όπως τροποποιήθηκε με τις όμοιες του άρθρου 76 του Ν. 2910/2001.

Με εντολή Γενικού Γραμματέα Περιφέρειας

Ο Γενικός Διευθυντής κ.α.α.
Η Διευθύντρια
ΧΛΟΗ ΚΑΤΣΟΥΔΑ

Αριθ. 2042/29612 (5)

Συμπλήρωση της 754/15.3.2004 απόφασης του Δημάρχου Γλυφάδας Ν. Αττικής.

Ο ΔΗΜΑΡΧΟΣ ΓΛΥΦΑΔΑΣ Ν. ΑΤΤΙΚΗΣ

Έχοντας υπόψη:

1) Τις διατάξεις του υπ' αριθμ. 114 του Π.Δ/τος 410/1995 (Δ.Κ.Κ.)

2) Τις διατάξεις του υπ' αριθμ. 16 του Ν. 3205/2003 «Μισθολογικές ρυθμίσεις λειτουργών και υπαλλήλων του Δημοσίου, Ν.Π.Δ.Δ. & Ο.Τ.Α, μονίμων στελεχών των Ενόπλων Δυνάμεων και αντιστοίχων της Ελληνικής Αστυνομίας, του Πυροσβεστικού και Λιμενικού Σώματος και άλλες συναφείς διατάξεις», που δημοσιεύθηκε στο Φ.Ε.Κ. 297/Α/23.12.2003.

3) Την υπ' αριθμ. 2/72757/0022/31.12.2003 Εγκύκλιο του Γενικού Λογιστηρίου του Κράτους.

4) Τις διατάξεις της παρ. 10 του αρ. 12 του Ν. 2503/1997.

5) Την υπ' αριθμ. 754/15.3.2004 απόφασή μας που δημοσιεύθηκε στο Φ.Ε.Κ. 529/Β/26.3.2004, με την οποία καθιερώσαμε υπερωριακή απογευματινή εργασία μέχρι 22η ώρα, νυκτερινή εργασία από 22η μέχρι 6η πρωινή πέρα από την υποχρεωτική, εργασία Κυριακών και εξαιρεσίμων ημερών πέραν της υποχρεωτικής και τέλος εργασία προς συμπλήρωση της εβδομαδιαίας υποχρεωτικής μέσα στα όρια που προβλέπουν οι διατάξεις του αρ. 16 του Ν. 3205/2003, για το προσωπικό του Δήμου, για το έτος 2004.

6) Τις διατάξεις της παρ. 5 του αρ. 20 του Ν. 3242/2004 «Ρυθμίσεις για την οργάνωση και λειτουργία της Κυβέρνησης, την διοικητική διαδικασία και τους Ο.Τ.Α.», σύμφωνα με τις οποίες στο προσωπικό των Ο.Τ.Α. του Νομού Αττικής, του Ενιαίου Συνδέσμου Δήμων και Κοινοτήτων Νομού Αττικής και των «Ολυμπιακών Δήμων», που ανήκει σε υπηρεσίες που λειτουργούν όλες τις ημέρες του μήνα ή σε δωδεκάωρη ή εικοσιτετράωρη βάση, στο πλαίσιο της προετοιμασίας και τέλεσης των Ολυμπιακών Αγώνων, από την δημοσίευση του νόμου (24.5.2004), και ως την 31 Οκτωβρίου 2004, μπορεί να αυξηθούν στην καθ΄ υπέρβαση εργασία οι ώρες, μέχρι είκοσι (20) πέραν των δεκαέξι (16) ωρών που προβλέπονται στο έκτο εδάφιο της παραγράφου 1 του άρθρου 16 του Ν. 3205/2003 (ΦΕΚ 297/Α), αποφασίζουμε:

Συμπληρώνουμε την υπ' αριθμ. 754/15.3.2004 απόφασή μας με την οποία καθιερώσαμε υπερωριακή απογευματινή εργασία μέχρι 22η ώρα, νυκτερινή εργασία από 22η μέχρι 6η πρωινή πέρα από την υποχρεωτική, εργασία Κυριακών και εξαιρεσίμων ημερών πέραν της υποχρεωτι-

κής και τέλος για εργασία προς συμπλήρωση της εβδομαδιαίας υποχρεωτικής, για το προσωπικό του Δήμου, για το έτος 2004, ως προς το σκέλος των ωρών εργασίας Κυριακών και εξαιρεσίμων πέραν της υποχρεωτικής και των ωρών νυκτερινής εργασίας πέραν της υποχρεωτικής και συγκεκριμένα:

Προσωπικό Δημοτικής Αστυνομίας

Εργασία Κυριακών κι εξαιρεσίμων ημερών πέραν της υποχρεωτικής από 6η πρωινή έως 22η ώρα.

* Για έντεκα (11) υπαλλήλους Κλάδου ΔΕ 23 Ειδικού Προσωπικού 2508 ώρες συνολικά (για χρονικό διάστημα 8 μηνών)

* Για μία (1) υπάλληλο Κλάδου ΔΕ 1 Διοικητικού, 228 ώρες (για χρονικό διάστημα 8 μηνών)

* Για οκτώ (8) υπαλλήλους Κλάδου ΔΕ 23 Ειδικού Προσωπικού, 864 ώρες (για χρονικό διάστημα 3 μηνών)

Εργασία Κυριακών και εξαιρεσίμων πέραν της υποχρεωτικής από 22η ώρα έως 6η πρωινή

* Για έντεκα (11) υπαλλήλους Κλάδου ΔΕ 23 Ειδικού Προσωπικού, 852 ώρες συνολικά (για χρονικό διάστημα 3 μηνών).

Προσωπικό Γραφείου Μαρίνων

Νυκτερινή εργασία από 22η ώρα μέχρι 6η πρωινή πέραν από την υποχρεωτική.

* Για τέσσερις (4) υπαλλήλους Κλάδου ΥΕ 16 (Φύλακες - εργάτες), 1.104 ώρες συνολικά.

Εργασία Κυριακών και εξαιρεσίμων ημερών πέραν της υποχρεωτικής

* Για τέσσερις (4) υπαλλήλους Κλάδου ΥΕ 16 (Φύλακες - εργάτες), 1.304 ώρες συνολικά.

Προσωπικό Δημοτικού Κοιμητηρίου

Εργασία Κυριακών και εξαιρεσίμων πέραν της υποχρεωτικής

Για δύο(2) υπαλλήλους Κλάδου ΥΕ 16 (Εργάτες νεκροταφείου), 852 ώρες συνολικά.

Προσωπικό Δ/νσης Καθαριότητας, Κίνησης & Προστασίας Περιβάλλοντος.

Εργασία Κυριακών & Εξαιρεσίμων πέραν της υποχρεωτικής από 6η πρωινή - 22η ώρα

* Ένας (1) υπάλληλος Κλάδου ΠΕ 10 Καθηγητών, 322 ώρες.

*Δύο (2) υπάλληλοι Κλάδου ΤΕ 19 Τεχνιτών Πτυχ. Αν. Τεχνικών& Επαγγελματικών Σχολών, 744 ώρες συνολικά.

* Τρεις (3) υπάλληλοι Κλάδου ΔΕ 1 Διοικητικού, 966 ώρες συνολικά.

* Ένα (1) υπάλληλο Κλάδου ΔΕ 2 Εποπτών Καθαριότητας, 326 ώρες

* Ένας (1) υπάλληλος Κλάδου ΔΕ4 Μηχανοστασιαρχών, 322 ώρες

* Ένας (1) υπάλληλος Κλάδου ΔΕ 24 Ηλεκτρολόγων, 322 ώρες

* Τέσσερις (4) υπάλληλοι Κλάδου ΔΕ 26 Μηχανοτεχνιτών Αυτοκινήτων, 1288 ώρες συνολικά.

* Ένα (1) υπάλληλο Κλάδου ΔΕ 26 Μηχανοτεχνιτών Αυτοκινήτων, 326 ώρες

* Ένας (1) υπάλληλος Κλάδου ΔΕ 27 Ηλεκτροτεχνιτών αυτοκινήτων, 322 ώρες

* Τρεις (3) υπάλληλοι Κλάδου ΔΕ 28 Χειριστών Μηχανημάτων Έργου, 966 ώρες συνολικά

* Τριάντα εννέα (39) υπάλληλοι Κλάδου ΔΕ 29 Οδηγών αυτοκινήτων, 12.558 ώρες συνολικά

* Ένα (1) υπάλληλο Κλάδου ΔΕ 29 Οδηγών αυτοκινήτων, 326 ώρες

* Δύο (2) υπάλληλοι Κλάδου ΔΕ 30 Τεχνιτών (Ελαιοχρωματιστές), 644ώρες συνολικά

* Ένας(1) υπάλληλος Κλάδου ΔΕ 30 Τεχνιτών (Καλουπατζής) 322 ώρες

* Ένας(1) υπάλληλος Κλάδου ΔΕ 30 Τεχνιτών (Πρακτικός Μηχανικός) 322 ώρες

*Δύο (2) υπάλληλοι Κλάδου ΔΕ 30 Τεχνιτών (Πλύντες-Λιπαντές) 644 ώρες

* Ένας(1) υπάλληλος Κλάδου ΔΕ 30 Τεχνιτών (Τεχνίτης -Οικοδόμος) 322ώρες

* Ένας (1) υπάλληλος Κλάδου ΔΕ 30 Τεχνιτών (Υδραυλικός) 322 ώρες

* Ένας (1) υπάλληλος Κλάδου ΔΕ 30 Τεχνιτών (Φανοποιός) 322 ώρες

* Ένας (1) υπάλληλος Κλάδου ΥΕ 2 Επιστατών Καθ/τας 322 ώρες

* Πενήντα επτά (57) υπάλληλοι Κλάδου ΥΕ 16 (Εργάτες Καθαριότητας), 18.576 ώρες συνολικά

* Ένας (1) υπάλληλος Κλάδου ΥΕ 16 (Εργάτης Καθ/τας) ,326 ώρες

* Ένας (1) υπάλληλος Κλάδου ΥΕ 16 (Εργάτης Οδοποιίας) 322 ώρες

Νυκτερινή εργασία από 22η ώρα μέχρι 6η πρωινή πέρα από την υποχρεωτική

* Ένας (1) υπάλληλος Κλάδου ΔΕ 2 Εποπτών Καθαριότητας, 276 ώρες

* Ένας (1) υπάλληλος Κλάδου ΔΕ 26 Μηχανοτεχνιτών Αυτοκινήτων, 276 ώρες

* Ένας (1) υπάλληλος Κλάδου ΔΕ 29 Οδηγών Αυτοκινήτων, 276 ώρες

Ο αριθμός των υπαλλήλων και των συμπληρωματικών ωρών καθορίζεται στα όρια των πιστώσεων του προϋπολογισμού, μη επιτρεπομένης σε καμία περίπτωση της αύξησης των πιστώσεων αυτών με οποιοδήποτε τρόπο στην διάρκεια του έτους.

Από την συμπληρωματική αυτή απόφαση καθιέρωσης υπερωριακής απασχόλησης, σε συνδυασμό με την κατανομή της, δεν θα προκληθεί περαιτέρω δαπάνη, πέραν της αναφερομένης, ανα κωδικό πίστωσης, στην υπ' αριθμ. 754/2004 προηγούμενη απόφασή μας.

Η ισχύς της απόφασης αυτής αρχίζει ένα μήνα πριν από την δημοσίευσή της στην Εφημερίδα της Κυβερνήσεως.

Η απόφαση αυτή να δημοσιευθεί στην Εφημερίδα της Κυβερνήσεως.

Γλυφάδα, 2 Ιουλίου 2004

Ο Δήμαρχος
ΣΤΥΛΙΑΝΟΣ ΣΦΑΚΙΑΝΑΚΗΣ

ΑΠΟ ΤΟ ΕΘΝΙΚΟ ΤΥΠΟΓΡΑΦΕΙΟ